

ZUKUNFT SCHÖNEFELD NORD



ENTWURFSPRÄSENTATION | 14.09.2023

RHA



REICHER HAASE ASSOZIIERTE
ARCHITEKTEN STADTPLANER INGENIEURE


carla io
landschaftsarchitektur



DSK

STADT
ENTWICKLUNG



RHA schafft eine bessere und lebenswerte Zukunft durch die Gestaltung von Räumen – mit attraktiven Gebäuden, Quartieren, Städten und Regionen. Es liegt in unserer Verantwortung, die Lebensqualität für alle Menschen zu erhöhen.

Die vielfältigen Projekte von RHA REICHER HAASE ASSOZIIERTE widmen sich der Gestaltung des Strukturwandels auf allen Ebenen, vom Gebäude bis zum regionalen Kontext.



ÖFFENTLICHER RAUM

Stadtgestaltung | Freiraumgestaltung

WOHNEN, ARBEITEN & BILDUNG

Wohnumfeldgestaltung | Bildungsbauten Freiräume

STÄDTEBAU

Rahmenplanung | Stadtentwicklungskonzepte

WETTBEWERBE

Landschaftsarchitektonische Wettbewerbe

Städtebauwettbewerbe

Architekturwettbewerbe

STUDIEN

Öffentlicher Raum | Wasser in der Stadt

■ Büro

- Ingenieurbüro Kloppe Verkehrsplanung
- ab 2007: Lindschulte + Kloppe
- seit 2018: Lindschulte Ingenieurgesellschaft mbH

■ Leistungsspektrum

- Verkehrsplanung
- Verkehrsanlagen Straße
- Verkehrsanlagen Schiene
- Wasserwirtschaft
- Freianlagenplanung
- Baumanagement



TEAM



RHA REICHER HAASE ASSOZIIERTE Städtebau (Aachen / Dortmund)



Prof. Christa Reicher




Holger Hoff Schröer



Carsten Göhring



Ting Gu

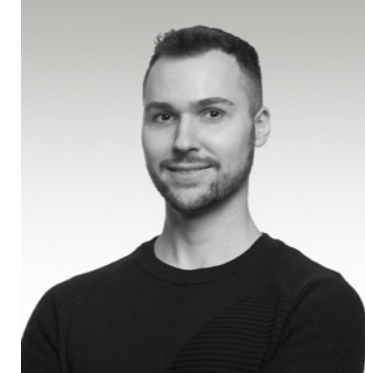

Marcus Hoffmann

CARLA LO Landschaftsarchitekten (Wien)



Anna Richter



Samuel Bucher



Carla Lo

Lindschulte Verkehrsplanung (Düsseldorf)



Philipp Nahr



Beate Bruckner




ENTWURF SCHÖNEFELD NORD

ZUKUNFT SCHÖNEFELD NORD



FREIRAUMGLIEDERUNG

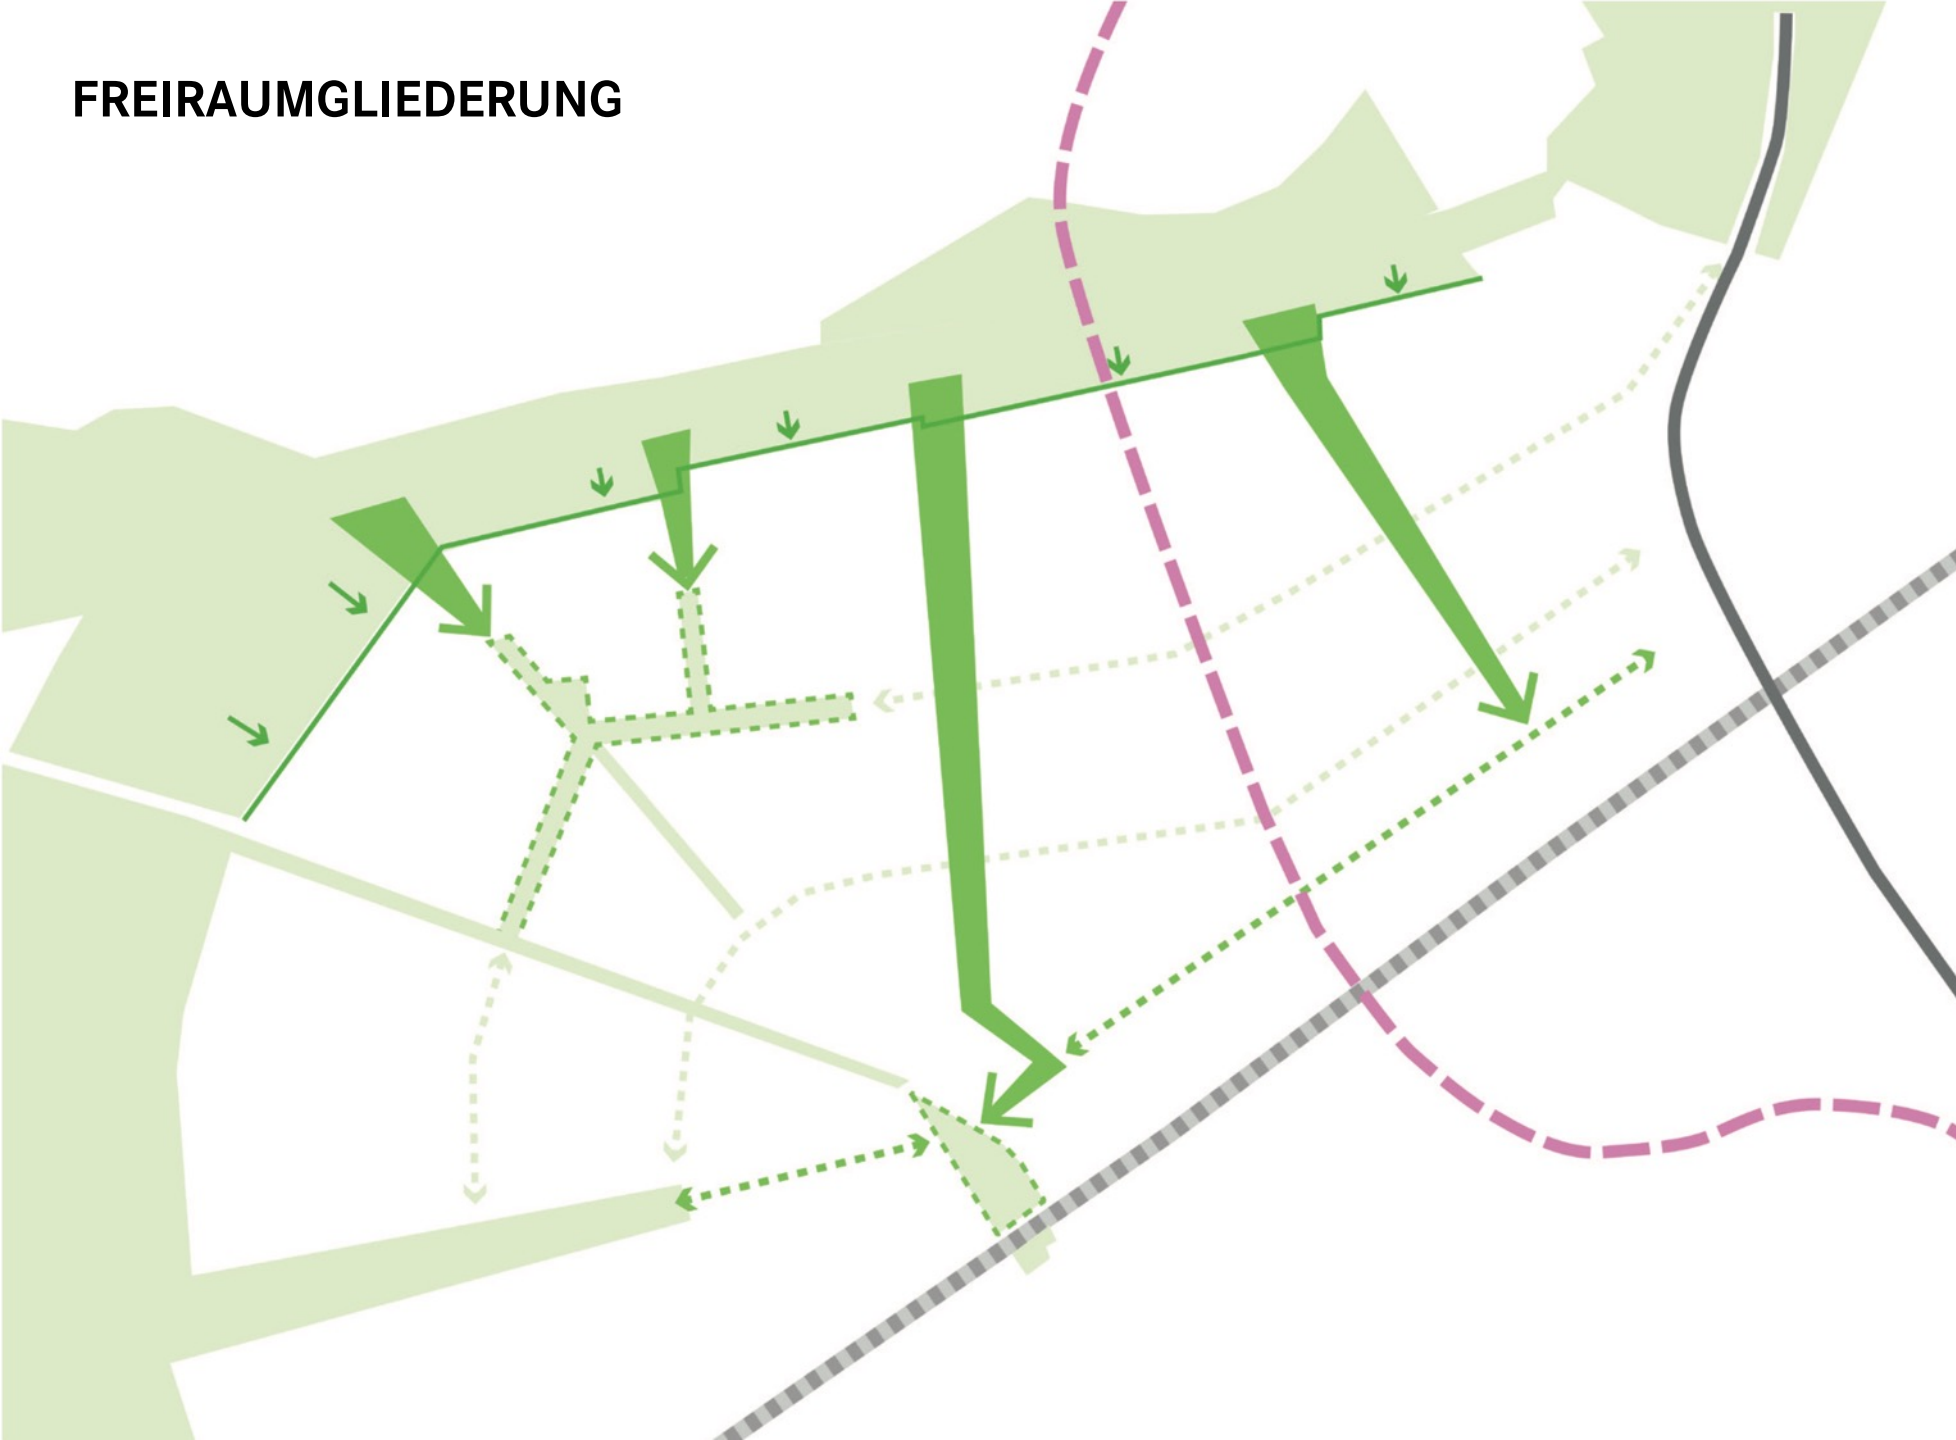


NEUE ACHSEN




carla io
landschaftsarchitektur

RHA

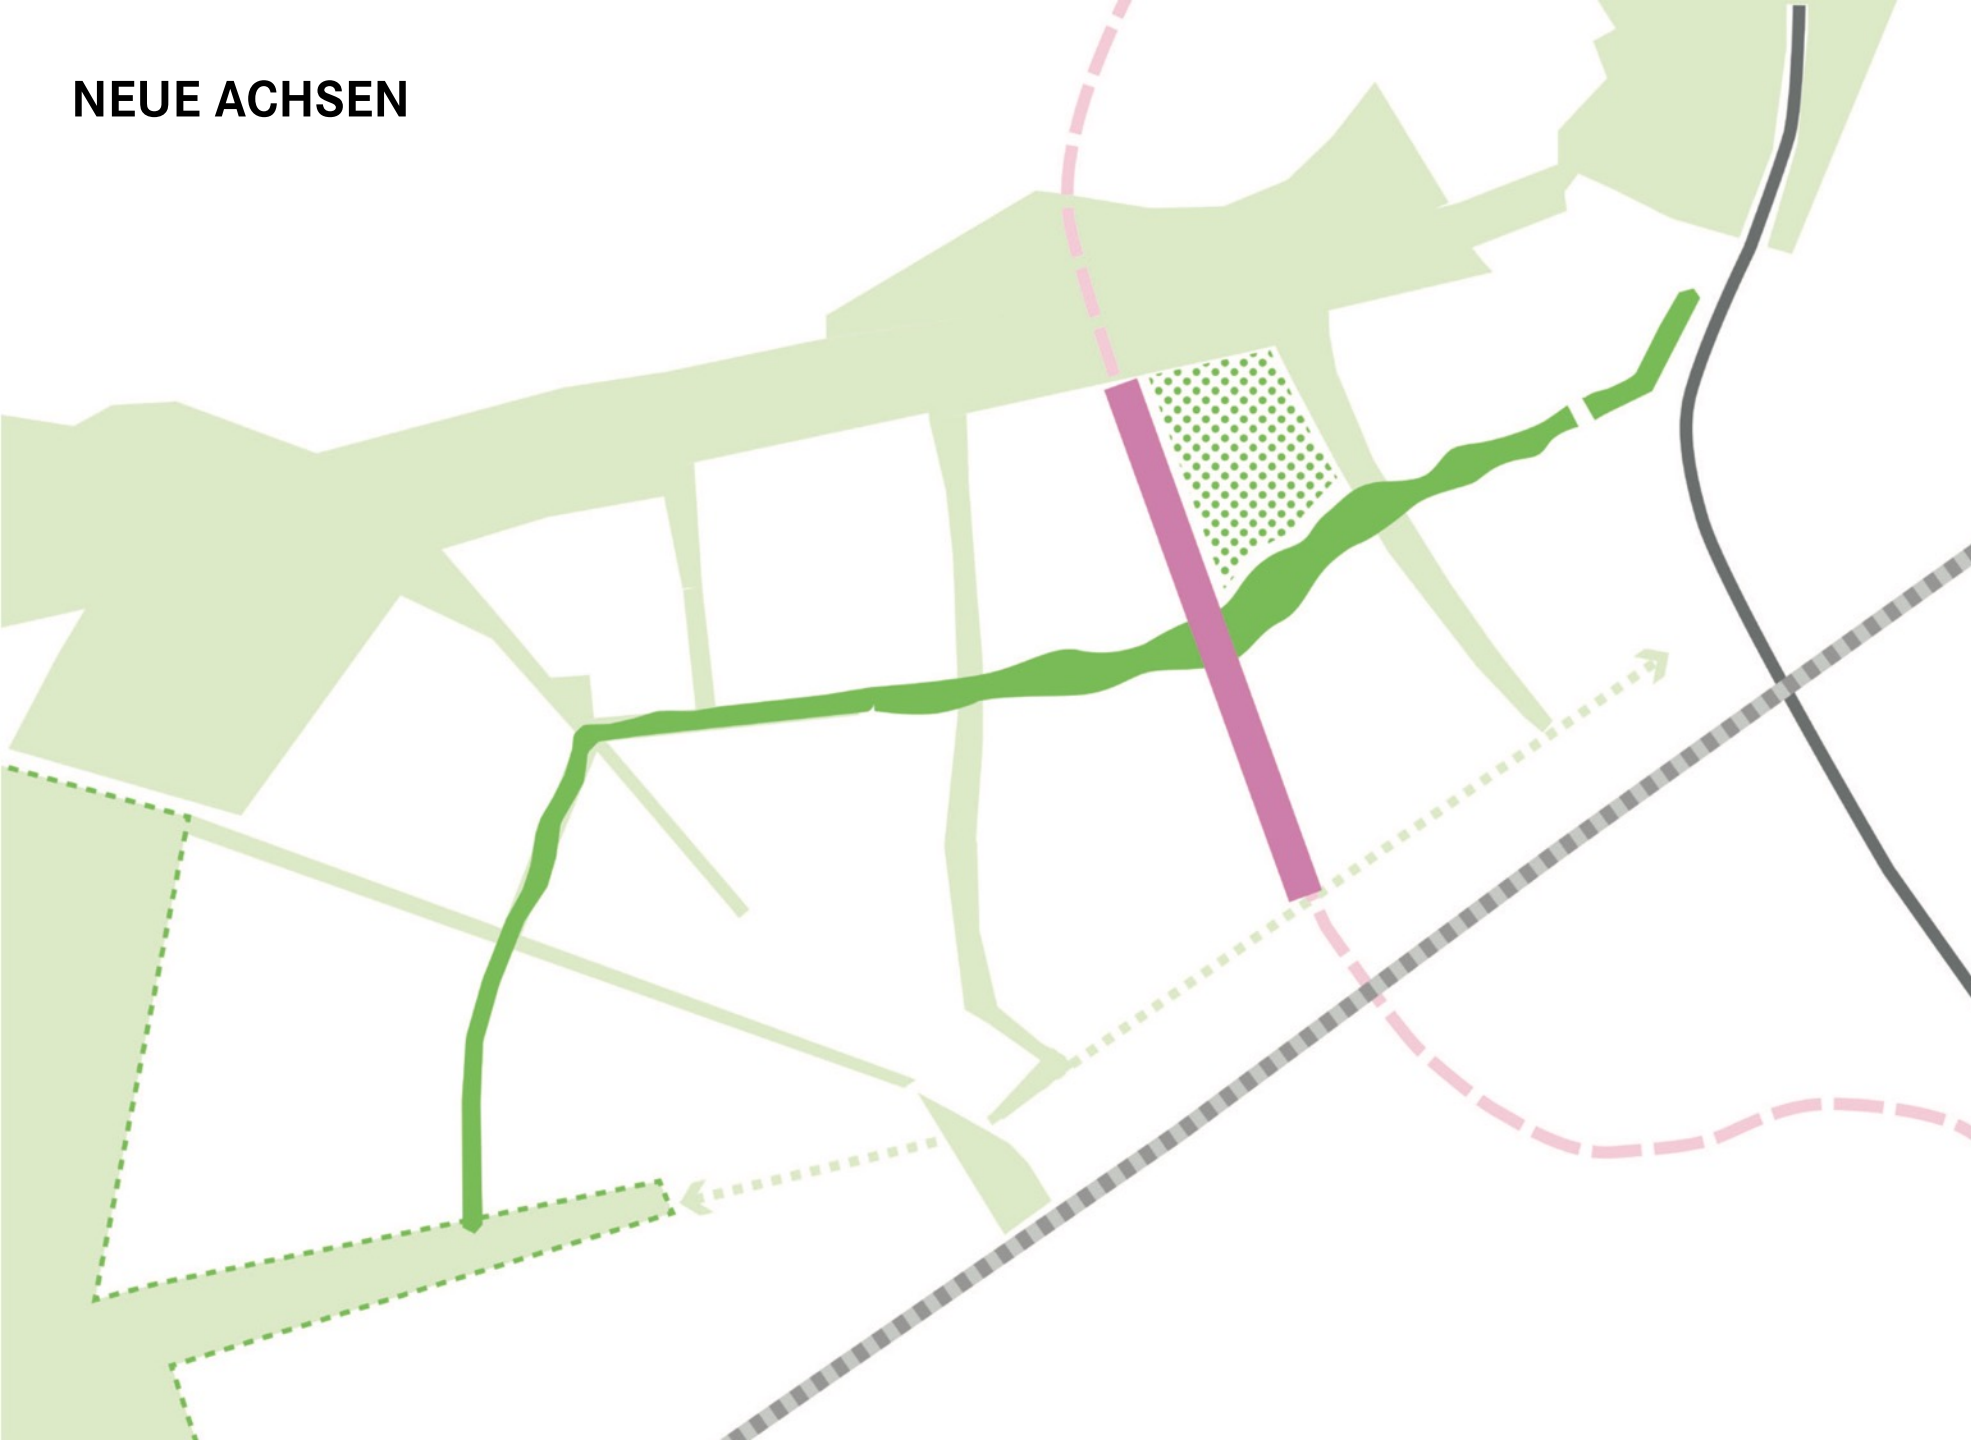

GEMEINSAME IDENTITÄT SCHAFFEN

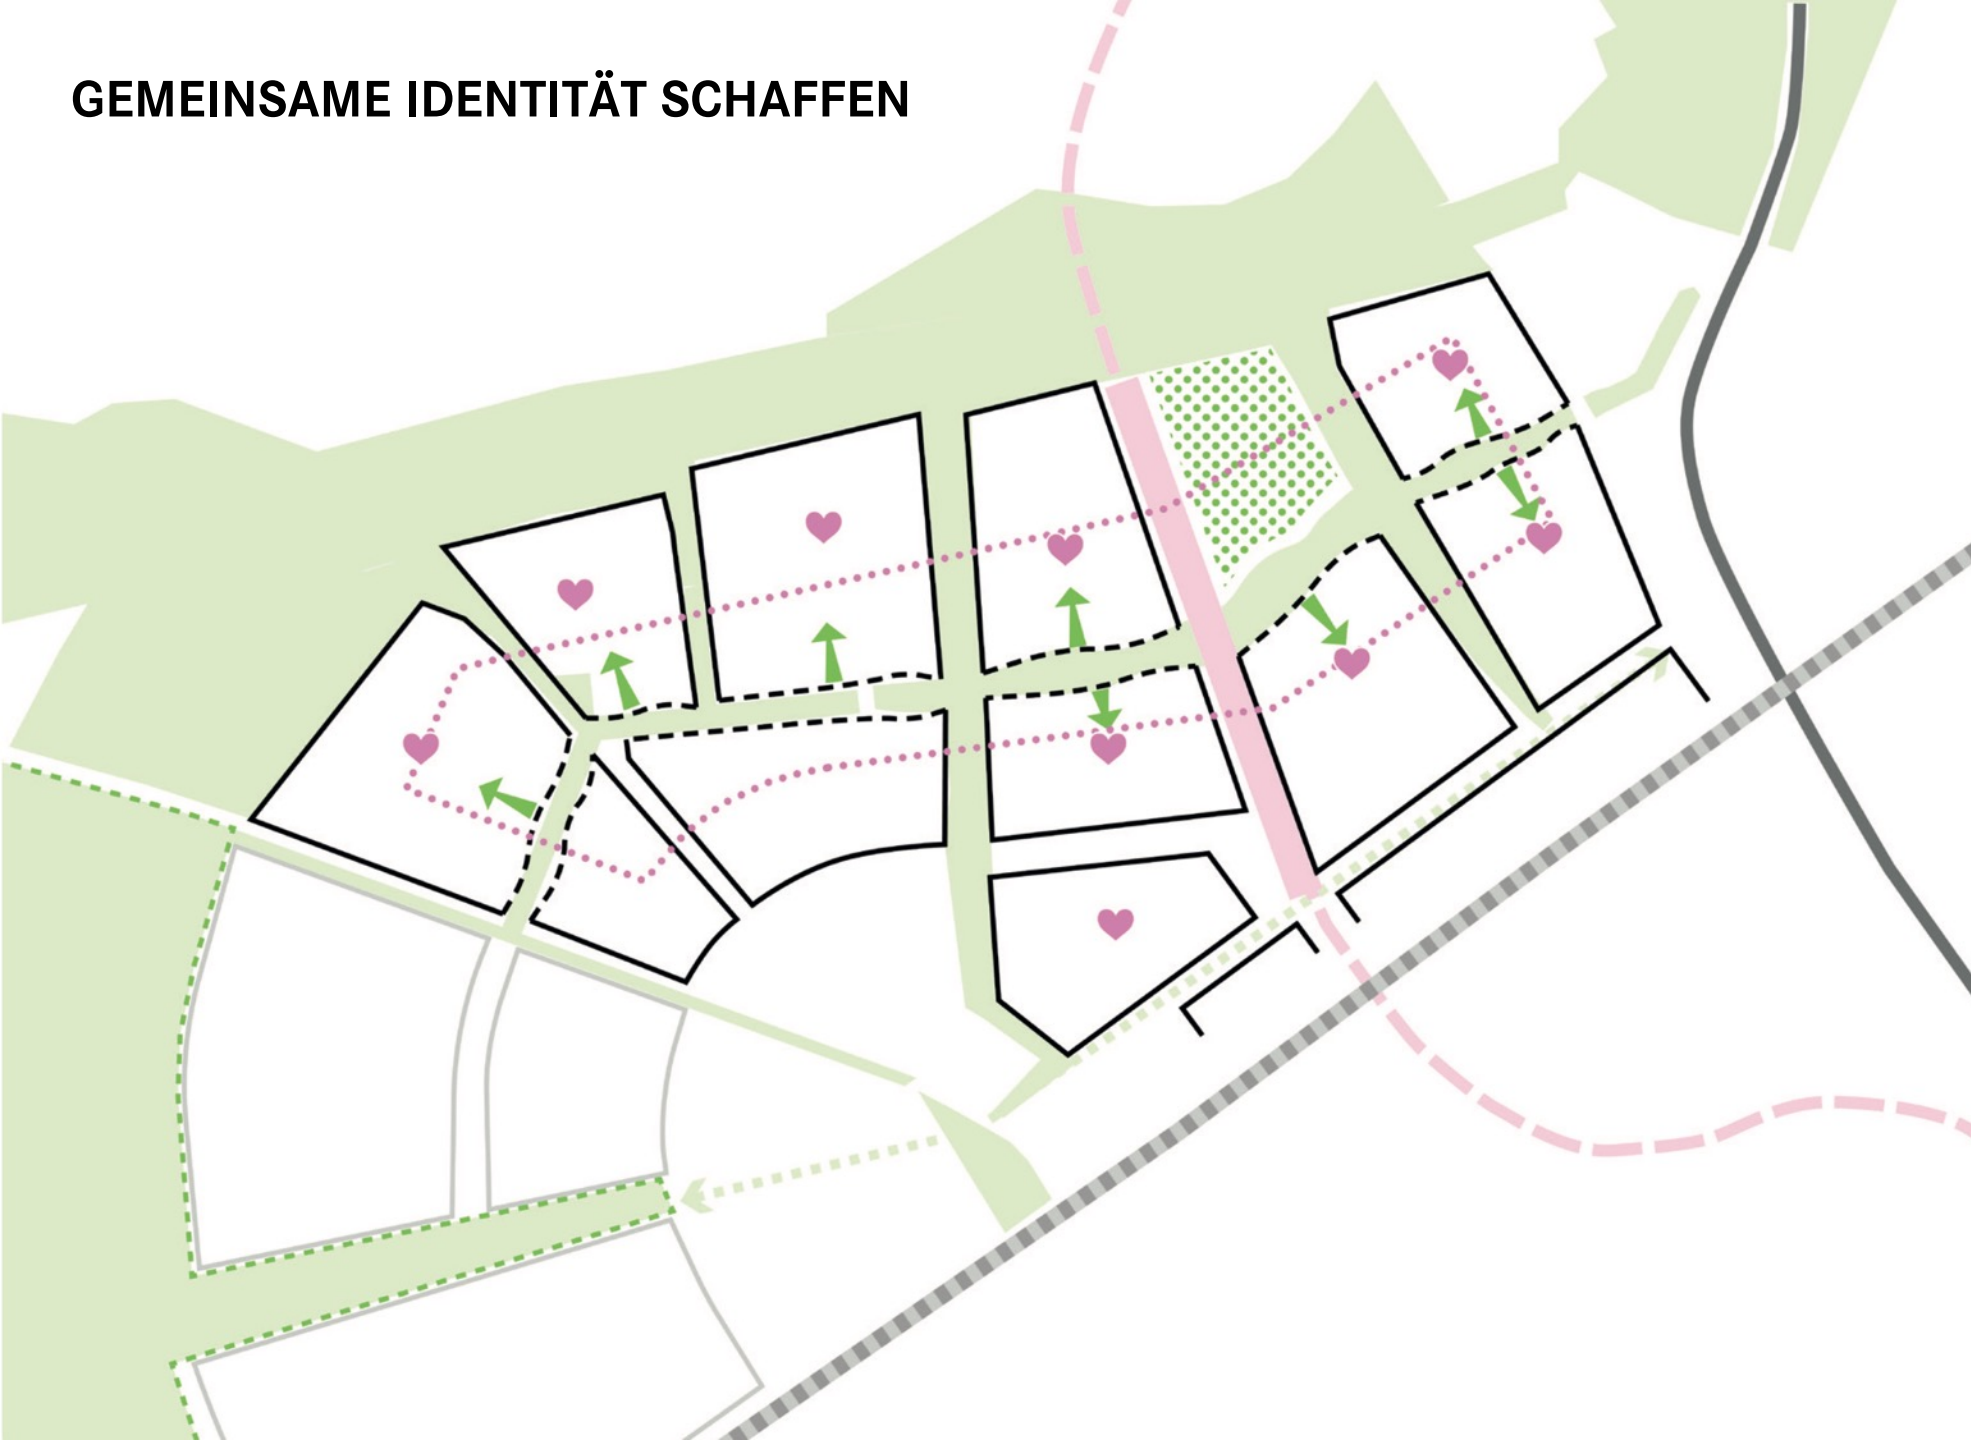

ERSCHLIESSUNGSRINGE



KRISTALLISATIONSORTE






FREIRAUMKONZEPT

carla io
landschaftsarchitektur


RHA

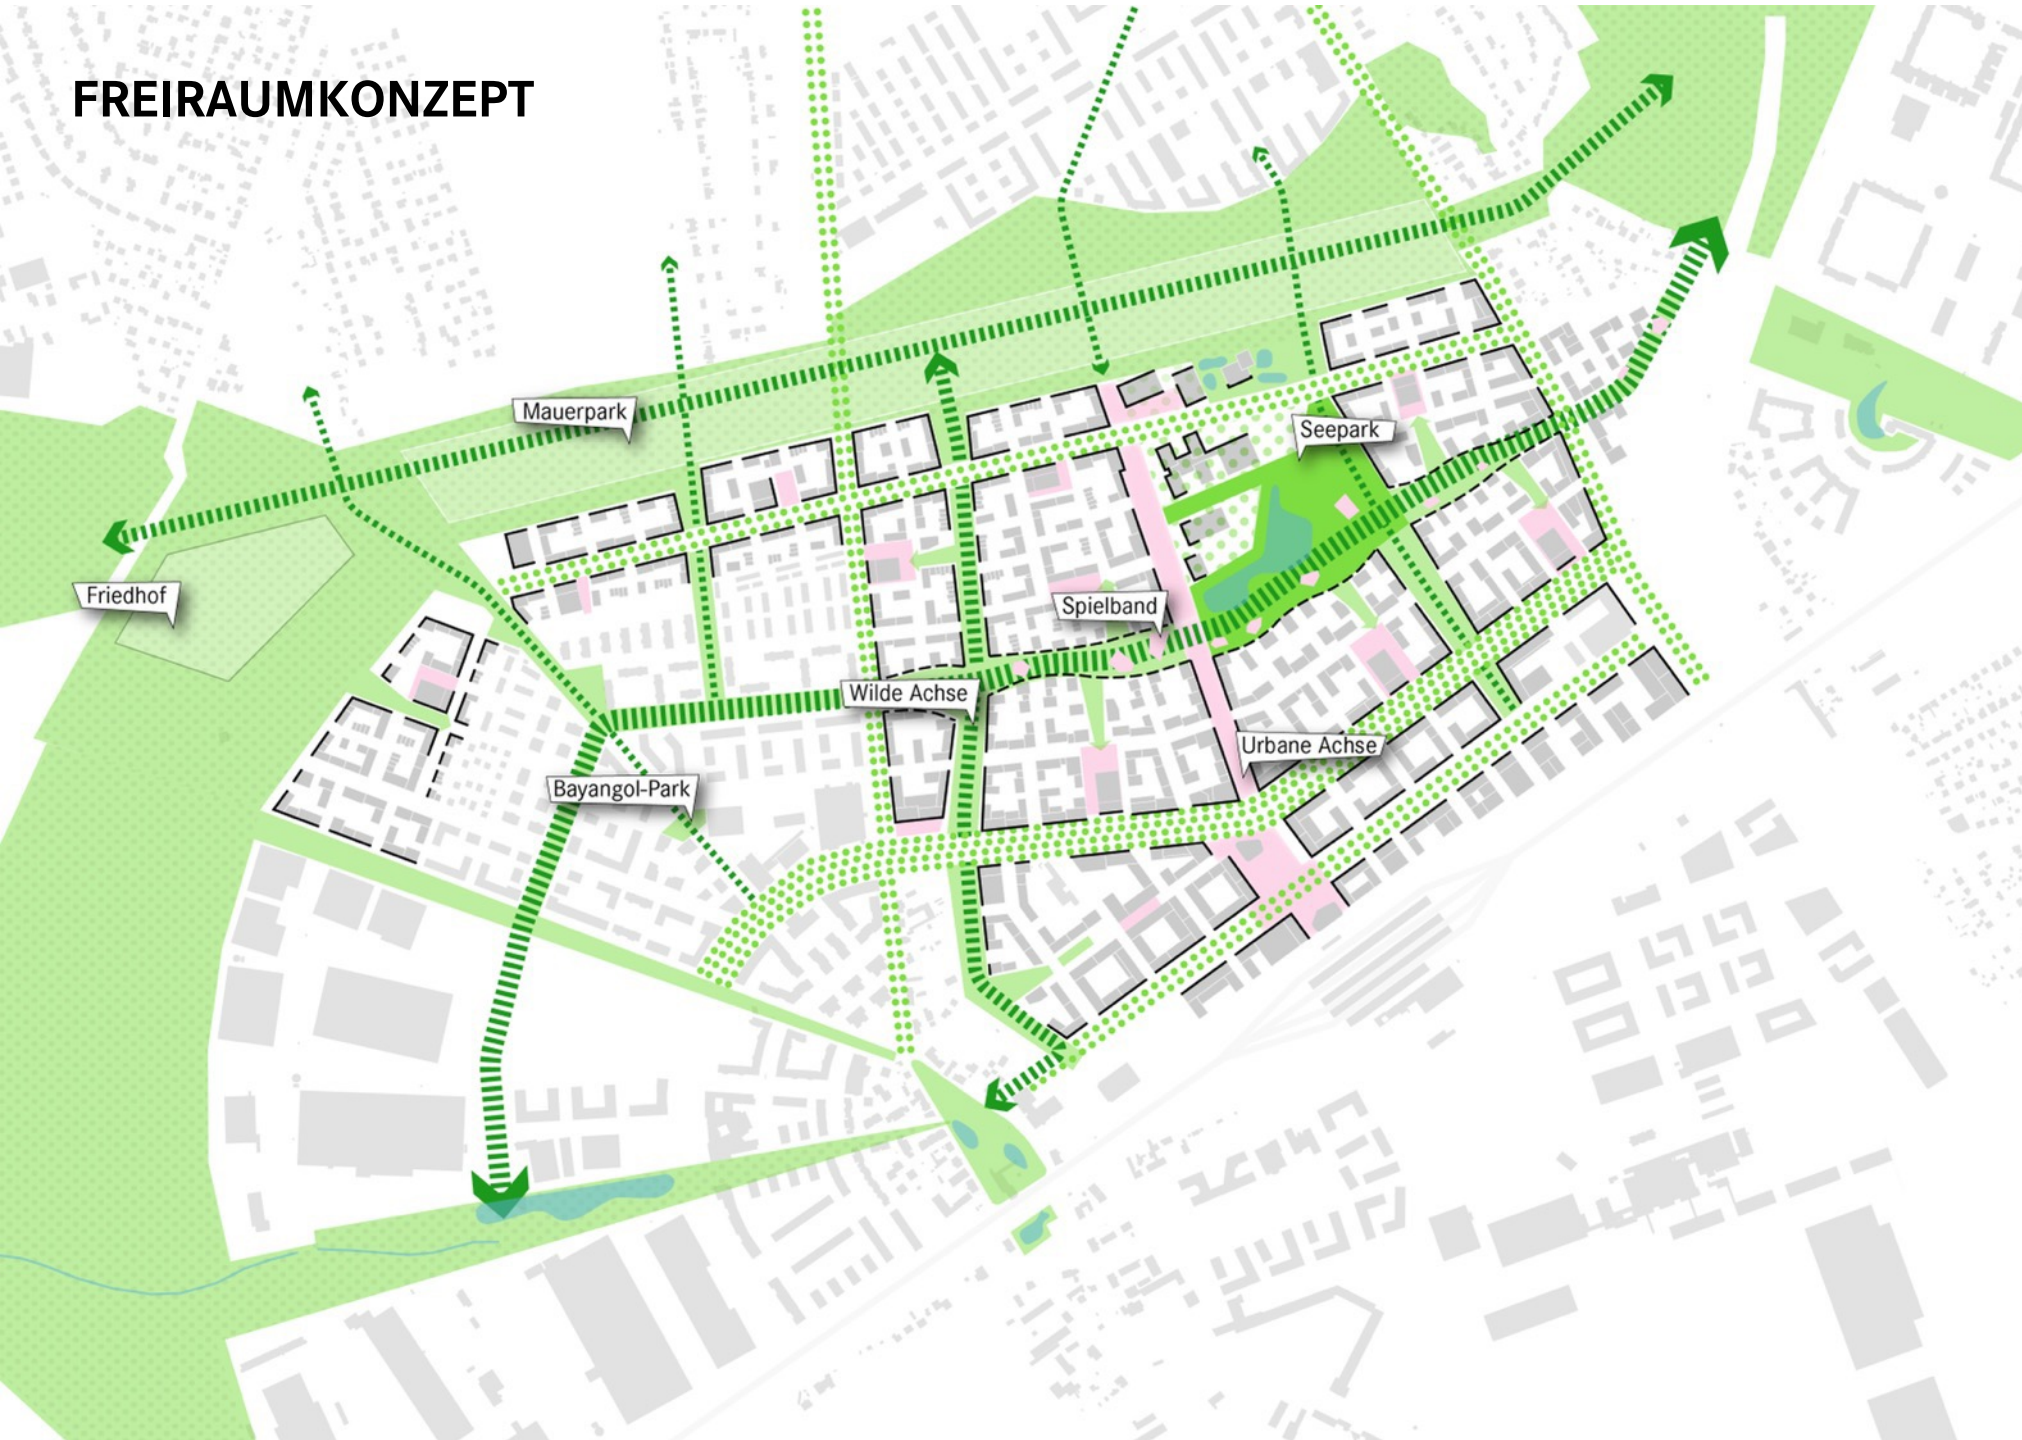

PRODUKTIVER RAND

carla io
landschaftsarchitektur

RHA

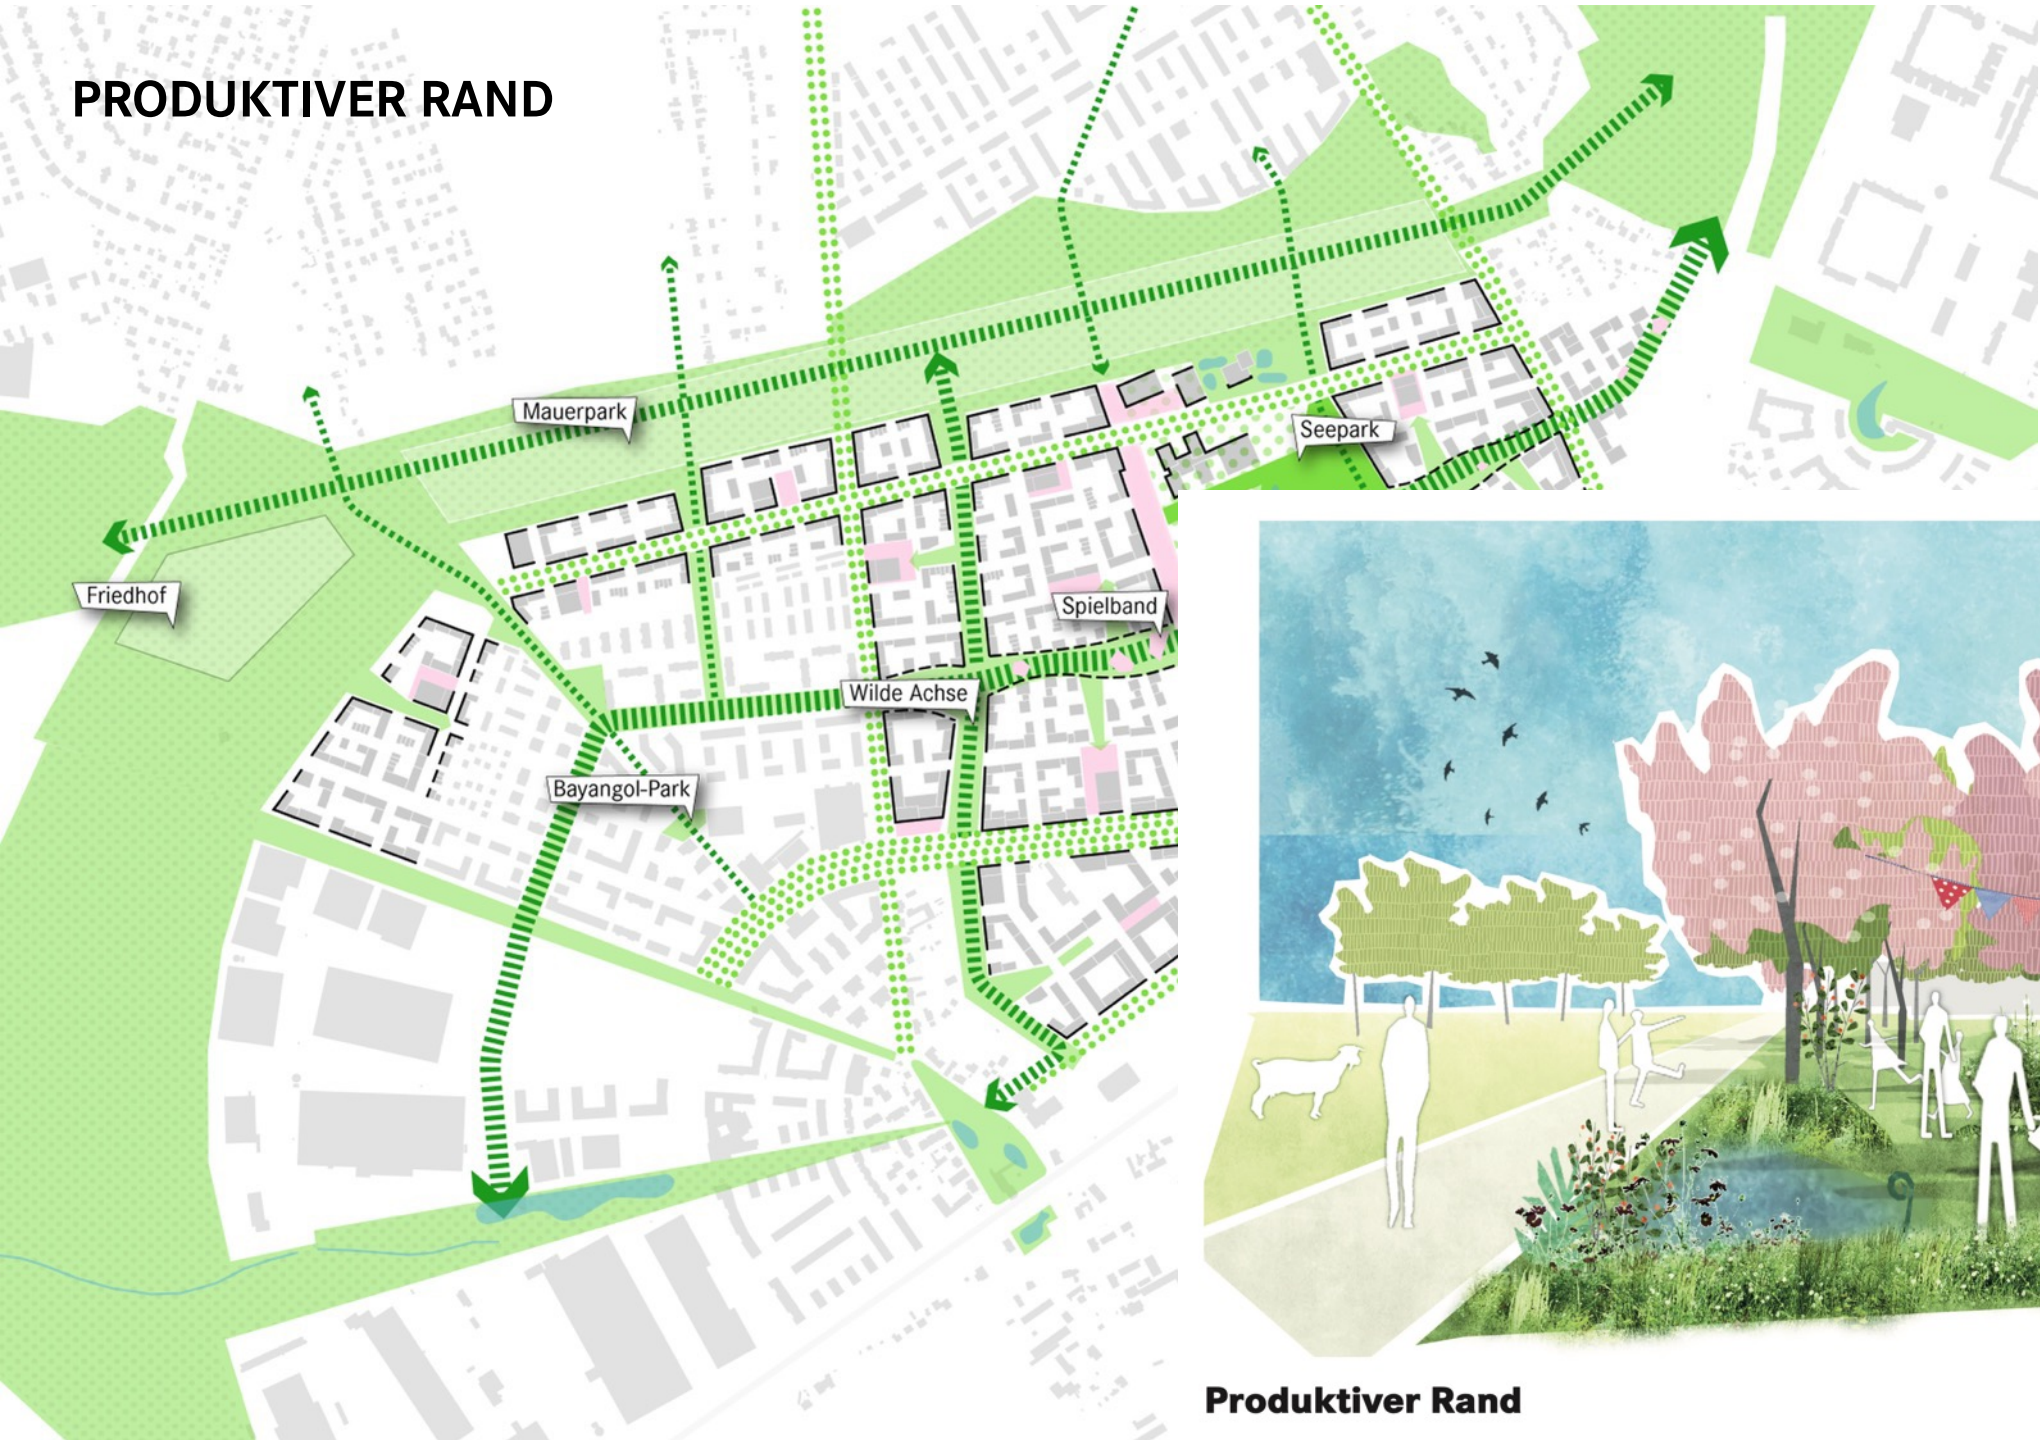

Produktiver Rand

WILDE ACHSE



Wilde Achse

URBANE ACHSE



Urbane Achse

GRÜNE MITTE



SPIEL- UND FREIZEITBAND




Spiel- und Freizeitband

QUARTIER (1:1.000)



Quartiersplatz

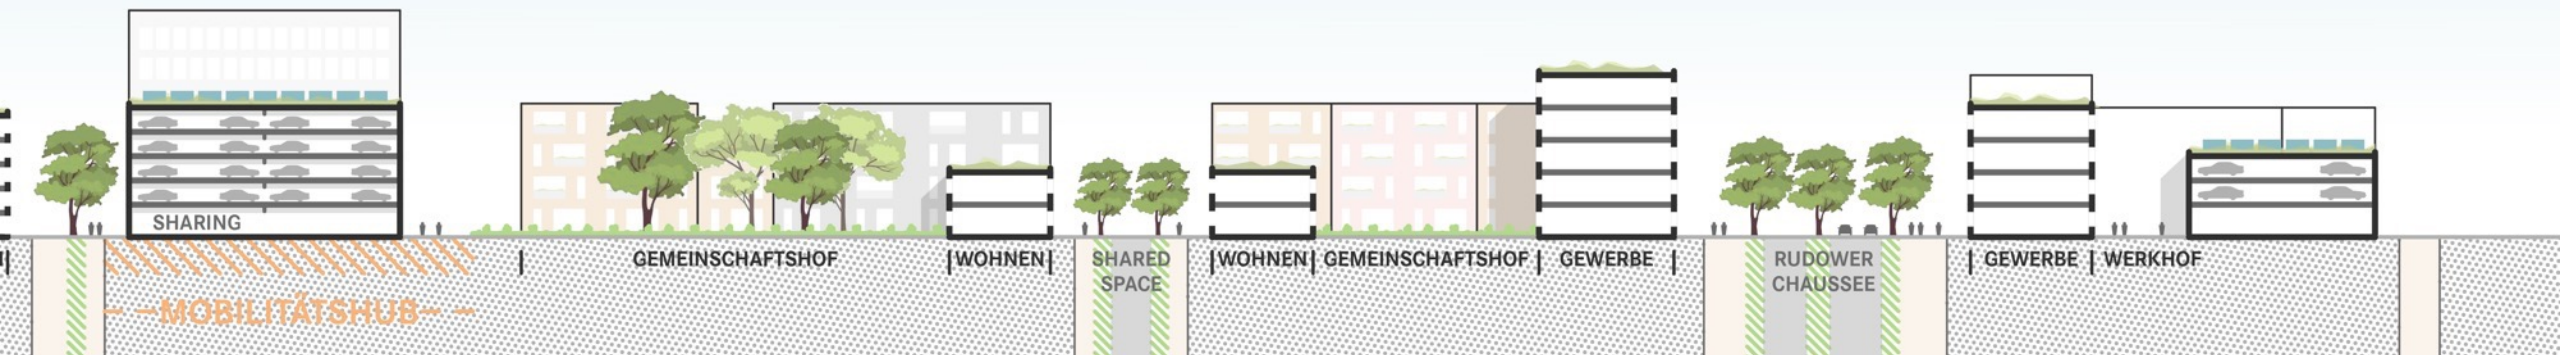
[illegible]

VERTIEFUNG ZENTRUM (1:500)

The architectural site plan illustrates a detailed urban layout for a city center development. The central feature is the 'URBANE AXE' (urban axis), a wide pedestrian walkway running diagonally across the site. To the left of the axis, there is a large green area labeled 'GRÜNACH' (green area) which includes a 'Bühne' (stage) and a 'Kasse' (box office). Adjacent to this is a 'GASTFRIEMER' (guest room) area and a 'SITZBANK' (seating area). To the right of the axis, there is a 'GASTFRIEMER' (guest room) area and a 'SITZBANK' (seating area). A yellow line runs diagonally across the plan, likely indicating a boundary or a specific path. The plan is labeled 'VERTIEFUNG ZENTRUM (1:500)'.



Hans-Gerade-Allee

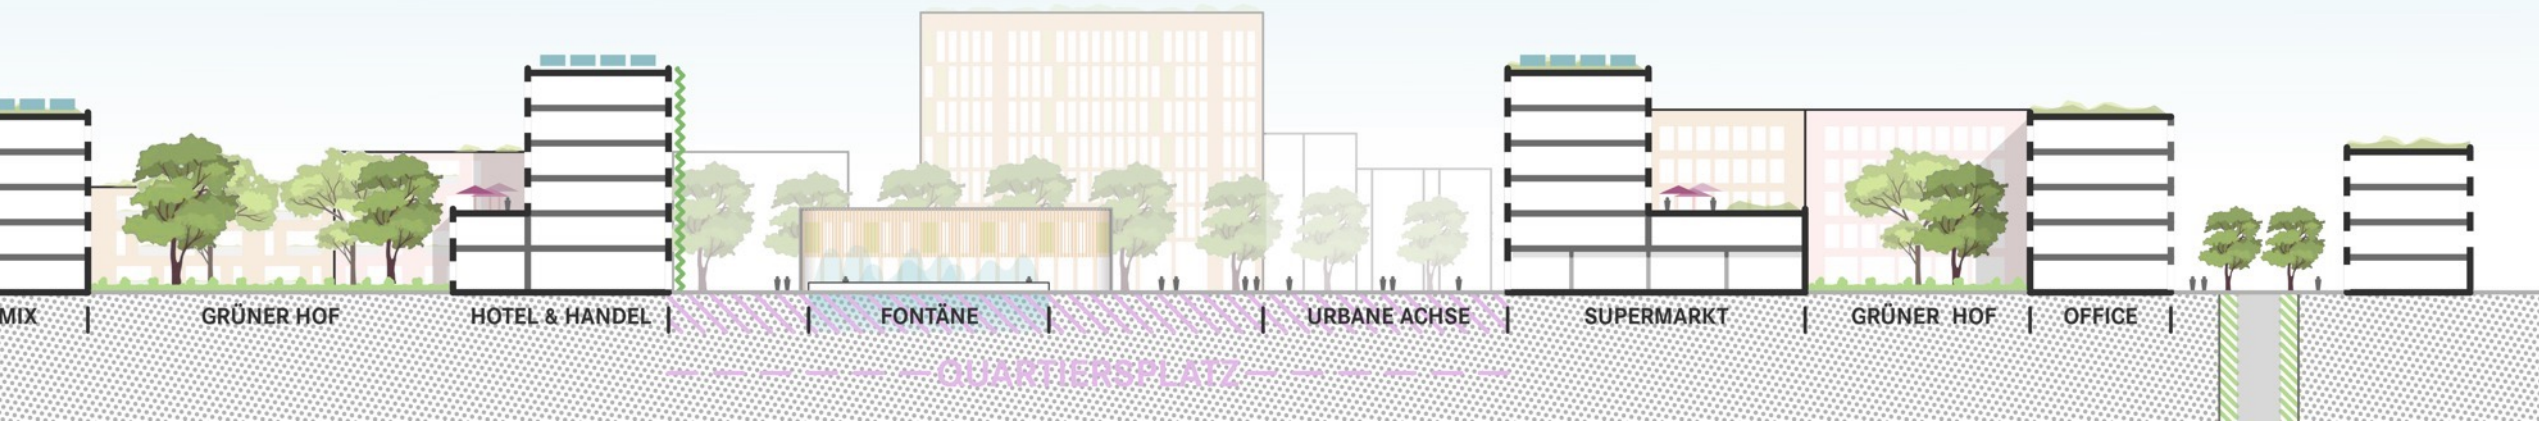CLUSTER
WOHNEN

BLICK RICHTUNG BAHNHOF



ÜBERBLICK



ERSCHLIESSUNG ÖPNV UND RAD



ERSCHLIESSUNG AUTOVERKEHR



PHASE I



PHASE II



PHASE III



PHASE IV




ZUKUNFT SCHÖNEFELD NORD





MASTERPLANUNG

SCHWERPUNKTE DER KONZEPTÜBERARBEITUNG

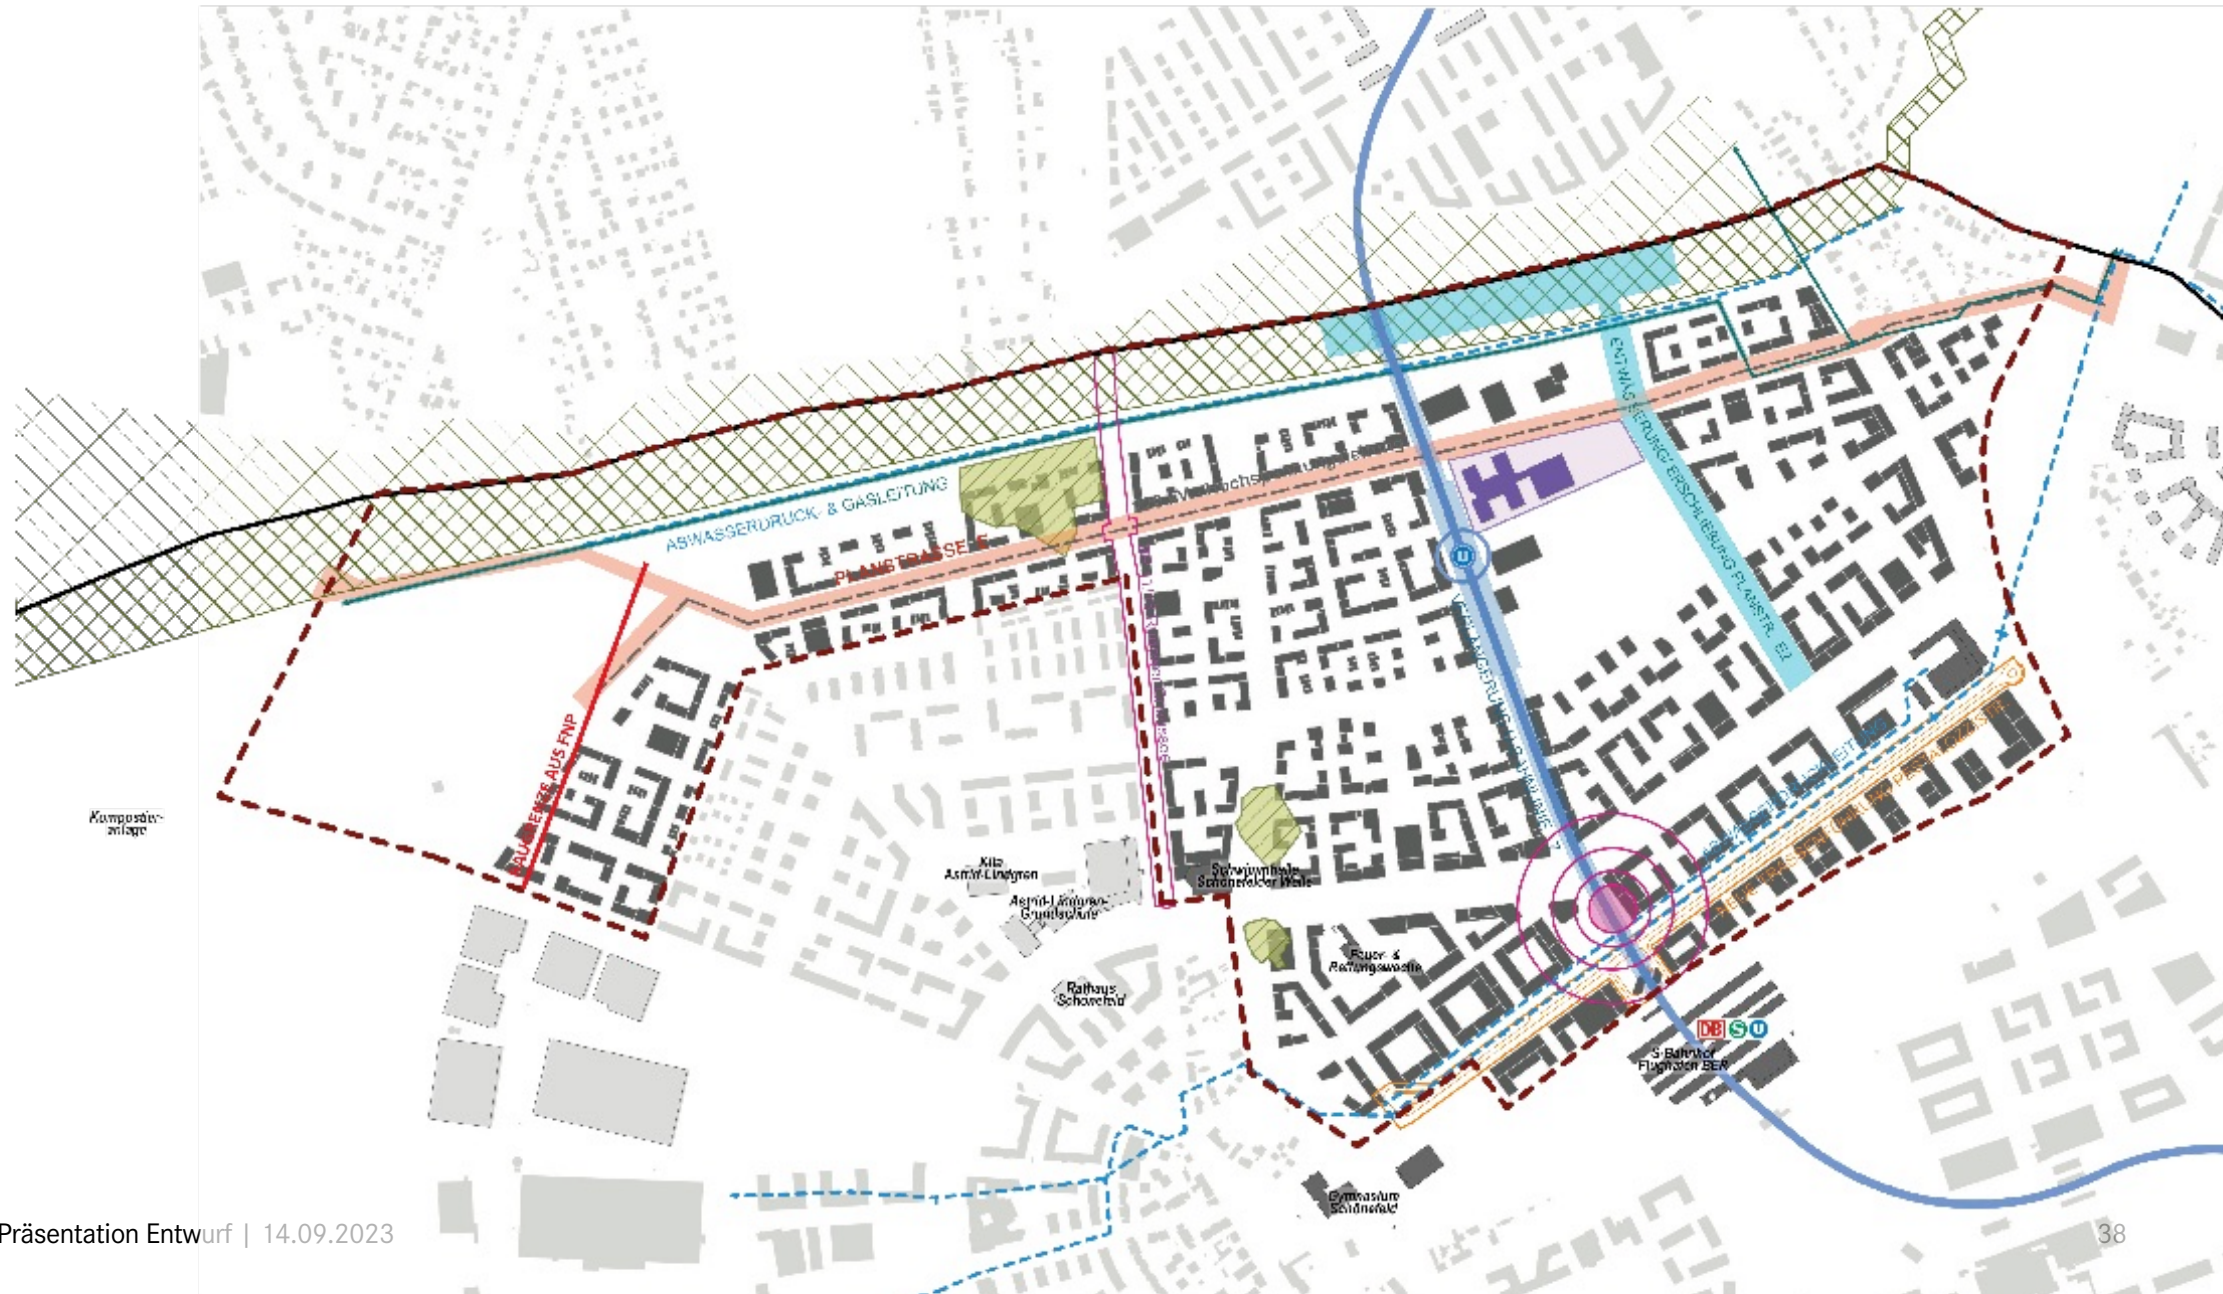

KONZEPTE

- NUTZUNGSKONZEPT / SOZIALE INFRASTRUKTUR
 - VERKEHRS-/ ERSCHLIESSUNGSKONZEPT
 - LANDSCHAFTS-/ FREIRAUMKONZEPT
 - REGENWASSERKONZEPT
-
- Abschnittsweise Überarbeitung der Teilquartiere

ZUKUNFT SCHÖNEFELD NORD

RHA



Grundstück weiterführende Schule
Standort Grundschule

Zusätzlicher Schul-Standort

Zusätzlicher Kita-Standort



VIELEN DANK!

IMPRESSUM

RHA REICHER HAASE ASSOZIIERTE GmbH

Prof. Christa Reicher, Holger Hoffschroer, Carsten Göhring, Ting Gu, Marcus Hoffmann

Büro Dortmund
Am Knappenberg 32
44139 Dortmund

0231.862 104.73
do@rha-planer.eu